


一階平面

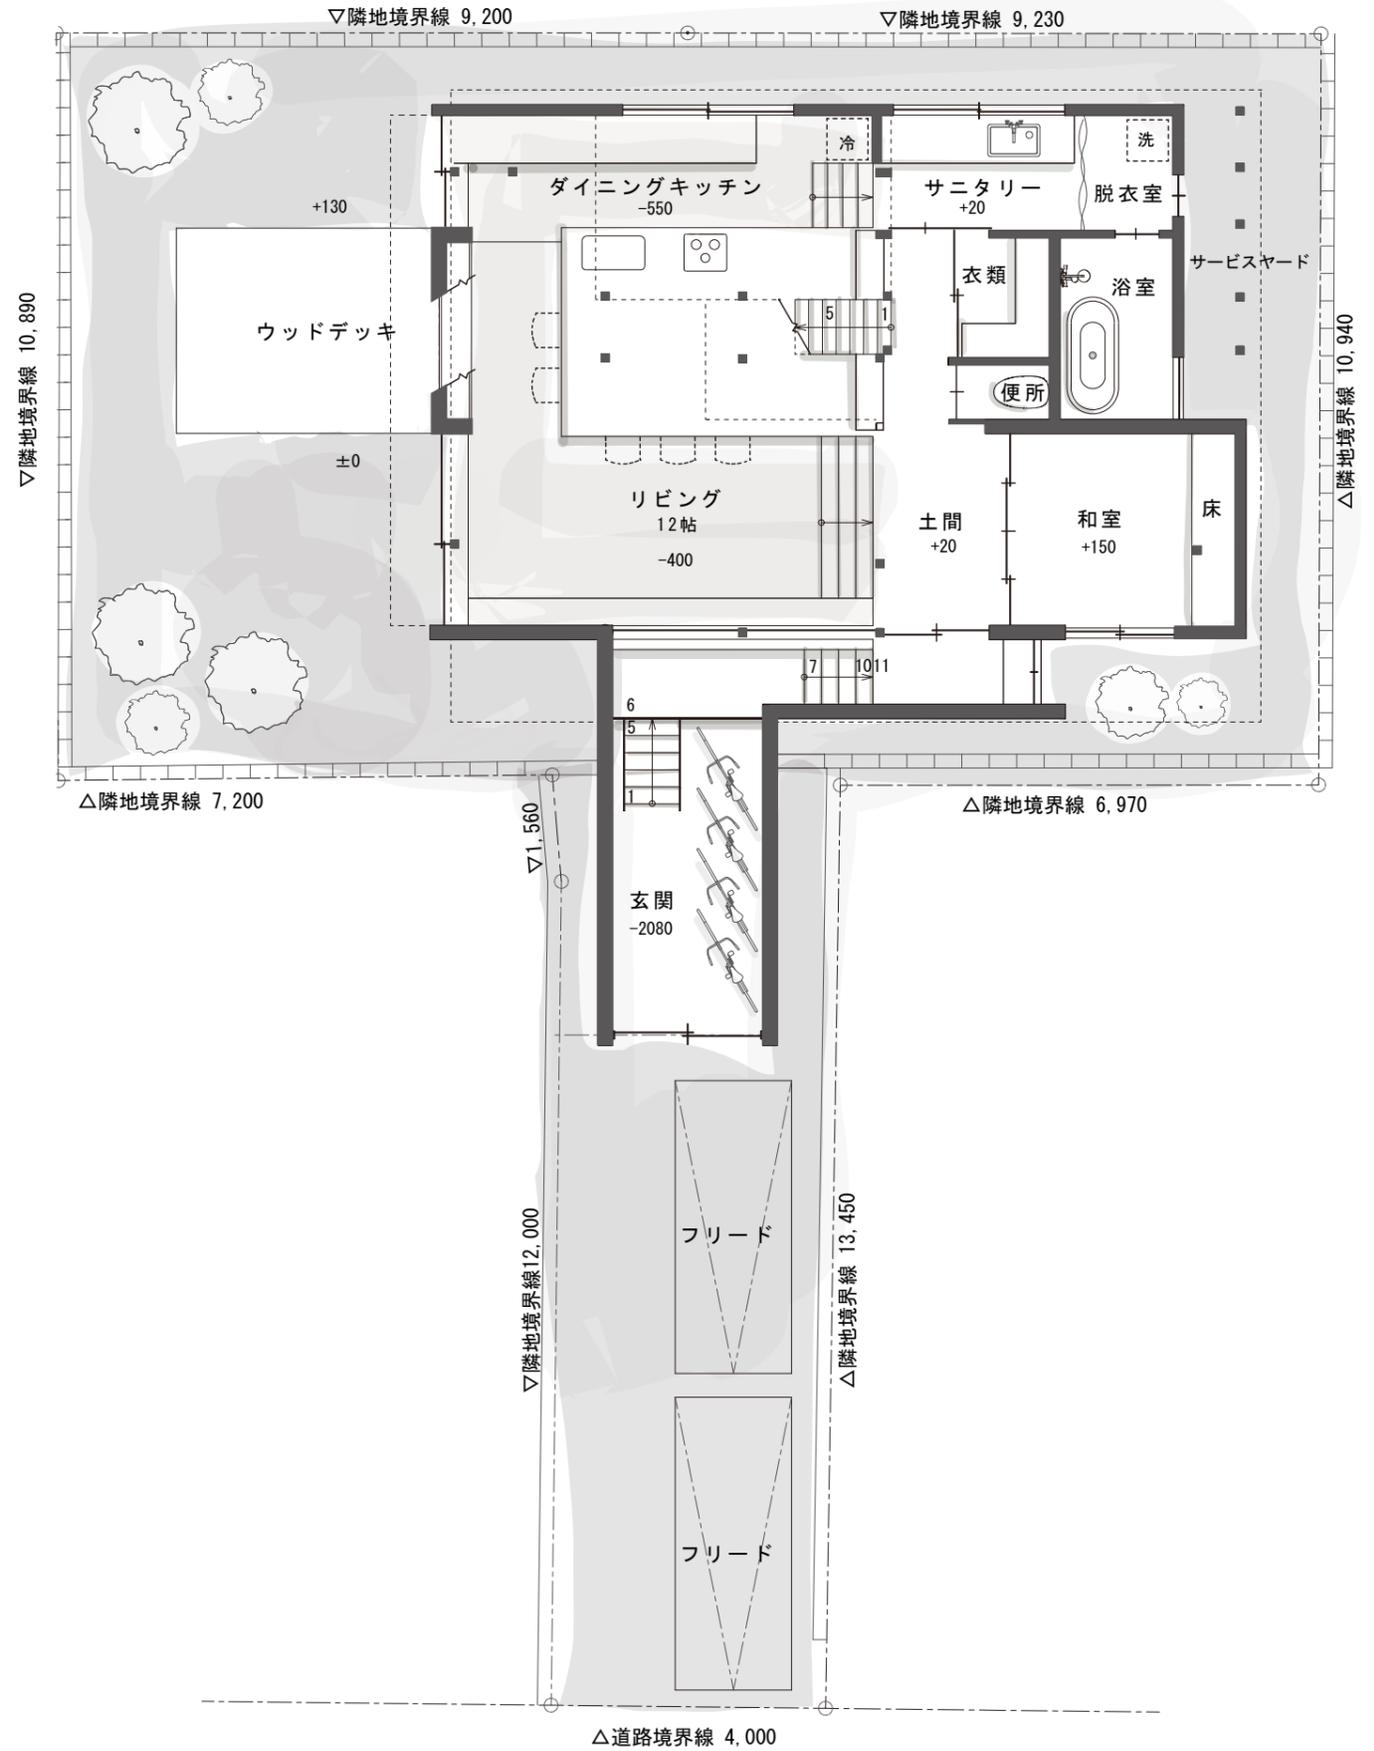

二階平面

